


- BETONNEN BUSOPLANGER 180x180 / 168
- betonkwaliteit C35/45
 - milieuklasse XC 4
 - cementsoort Portland C-CEM I 52.5R
 - wapeningsstaal B 500
 - betondekking 35 mm
 - palen voorzien van vellingkanten

Fabriek met interne kwaliteitsbewaking volgens NEN 3863 Art. C 817.

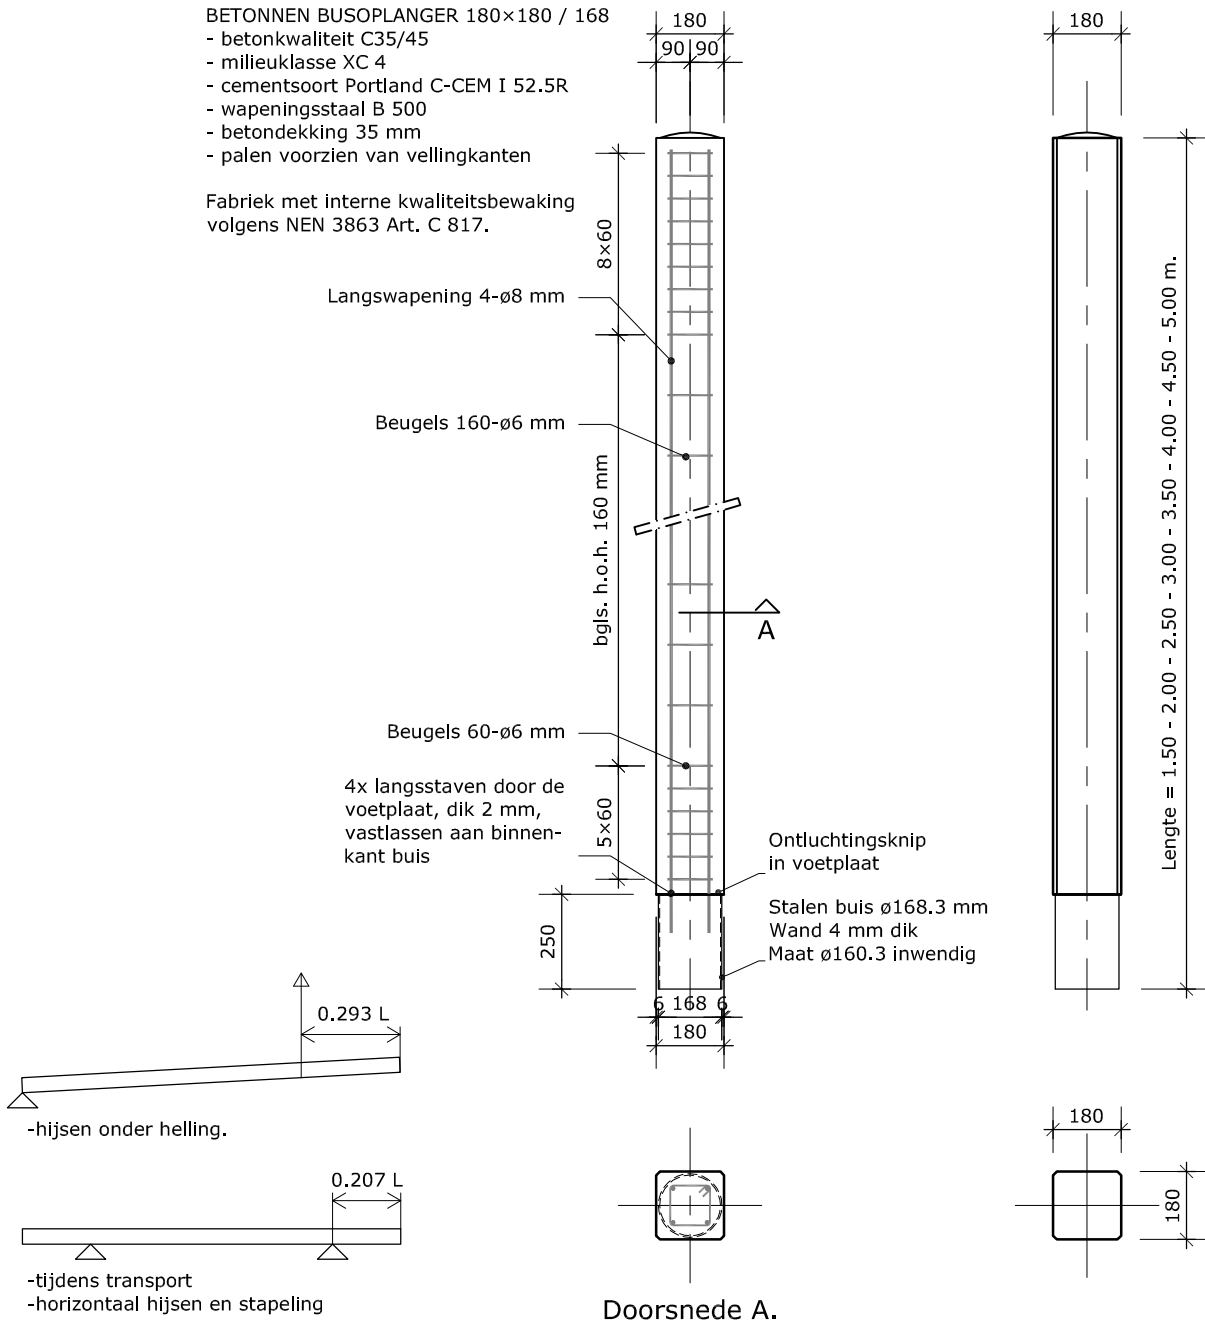

Mijdrecht

Hofland 203
3641 GD Mijdrecht
T - 0297 281420
F - 0297 272818

I - www.adelaar-beton.nl
E - info@adelaar-beton.nl



K22162

Type : 180-B168
Datum : 30-03-2016
Formaat : A4
Schaal : 1:20