


### BETONNEN BUSOPLANGER 220x220 / 193

- betonkwaliteit C35/45
- milieuklasse XC 4
- cementsoort Portland C-CEM I 52.5R
- wapeningsstaal B 500
- betondekking 35 mm
- palen voorzien van vellingkanten

Fabriek met interne kwaliteitsbewaking volgens NEN 3863 Art. C 817.

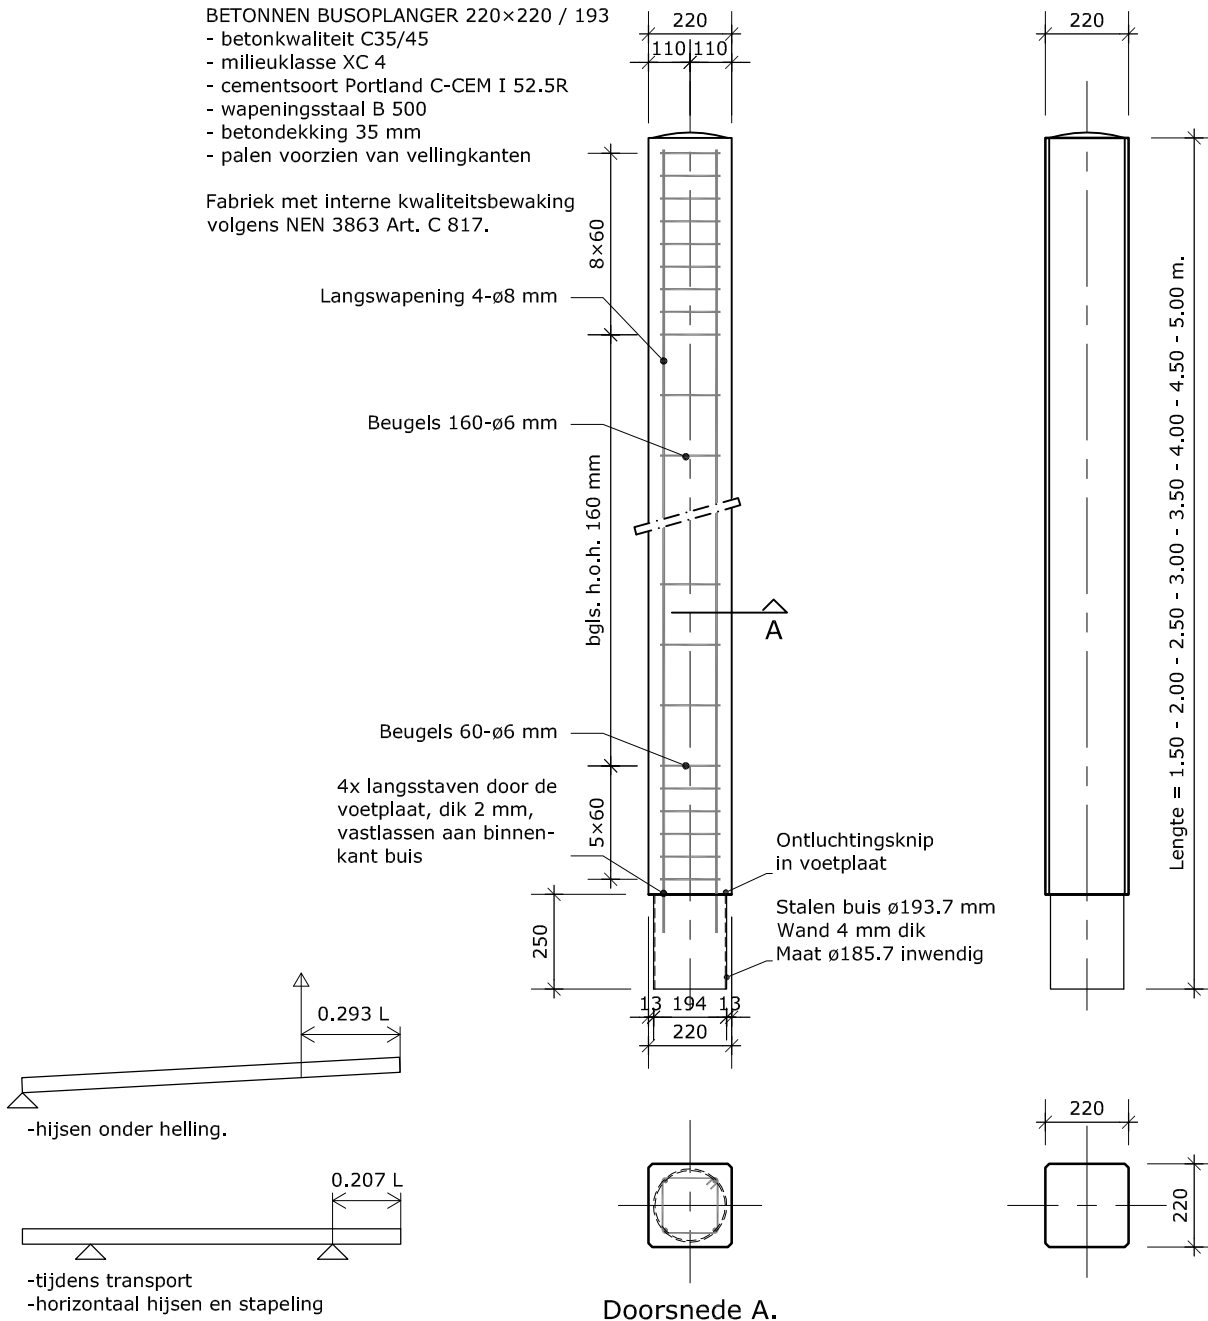

### Mijdrecht

Hofland 203  
3641 GD Mijdrecht  
T - 0297 281420  
F - 0297 272818

I - [www.adelaar-beton.nl](http://www.adelaar-beton.nl)  
E - [info@adelaar-beton.nl](mailto:info@adelaar-beton.nl)



## K22162

Type : 220-B193  
Datum : 30-03-2016  
Formaat : A4  
Schaal : 1:20