De Adelaar B.V.

Betonwarenindustrie

BETONNEN BUSOPLANGER 250×250 / 219
- betonkwaliteit C35/45
- milieuklasse XC 4
- cementsoort Portland C-CEM I 52.5R
- wapeningsstaal B 500
- betondekking 35 mm
- palen voorzien van vellingkanten

Fabriek met interne kwaliteitsbewaking volgens NEN 3863 Art. C 817.

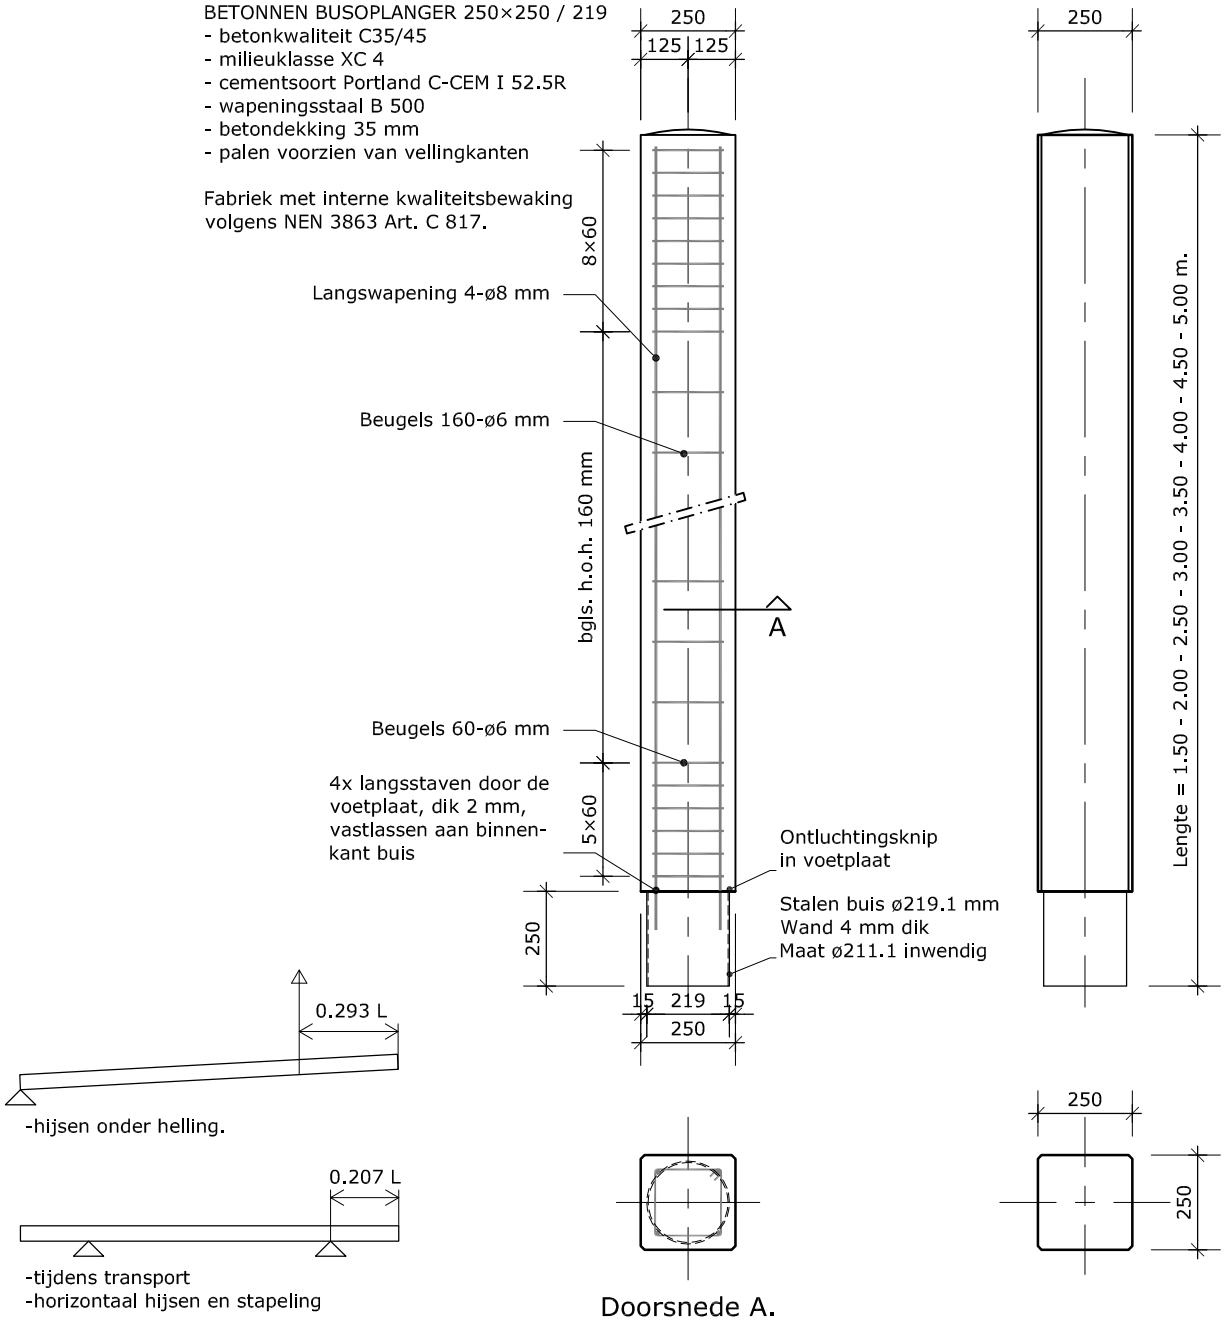

Doorsnede A.

Mijdrecht
Hofland 203
3641 GD Mijdrecht
T - 0297 281420
F - 0297 272818

I - www.adelaar-beton.nl
E - info@adelaar-beton.nl

NL BSB bouwstoffenbesluit
BRL 5070

K22162

Type : 250-B219
Datum : 30-03-2016
Formaat : A4
Schaal : 1:20