


- BETONNEN PEN-OPLANGER 180×180
- betonkwaliteit C35/45
  - milieuklasse XC 4
  - cementsoort Portland C-CEM I 52.5R
  - wapeningsstaal B 500
  - betondekking 35 mm
  - palen voorzien van vellingkanten

Fabriek met interne kwaliteitsbewaking volgens NEN 3863 Art. C 817.

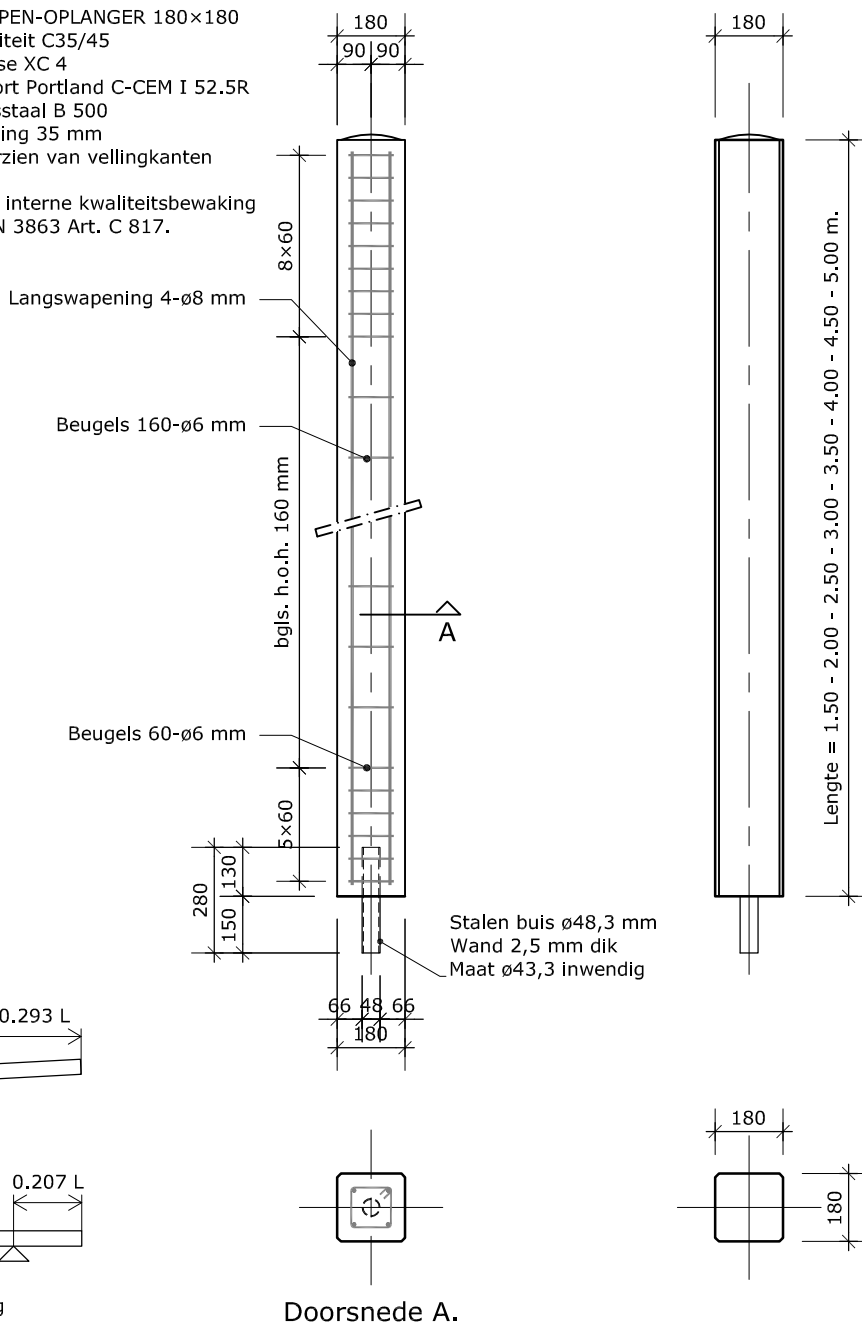

### Mijdrecht

Hofland 203  
3641 GD Mijdrecht  
T - 0297 281420  
F - 0297 272818

I - [www.adelaar-beton.nl](http://www.adelaar-beton.nl)  
E - [info@adelaar-beton.nl](mailto:info@adelaar-beton.nl)



## K22162

Type : 180-P48  
Datum : 14-04-2016  
Formaat : A4  
Schaal : 1:20