

BETONNEN PEN-OPLANGER 180x180 MET HAARSPELD




- betonkwaliteit C35/45
- milieuklasse XC 4
- cementsoort Portland C-CEM I 52.5R
- wapeningsstaal B 500
- betondekking 35 mm
- palen voorzien van vellingkanten

Fabriek met interne kwaliteitsbewaking volgens NEN 3863 Art. C 817.

Langswapening 4- \varnothing 8 mm

Beugels 160- \varnothing 6 mm


Beugels 60- \varnothing 6 mm

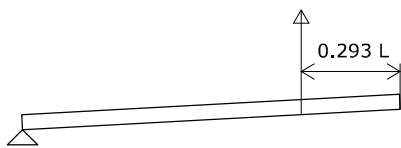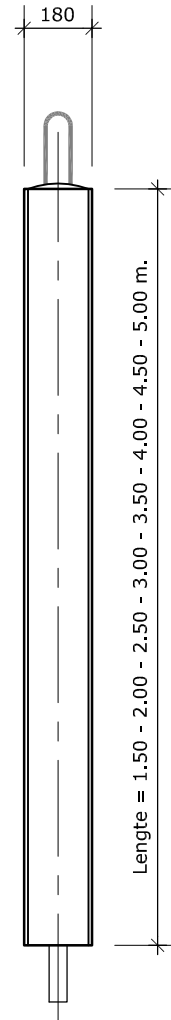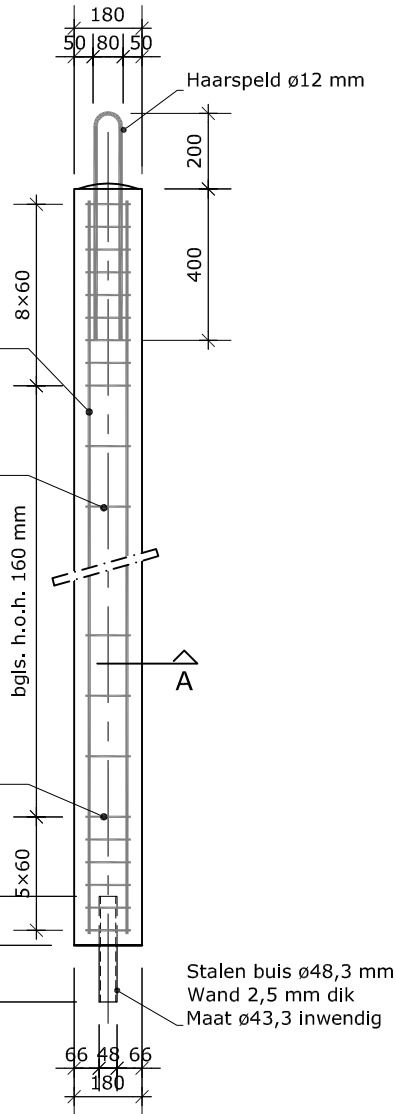


-hijsen onder helling.



-tijdens transport
-horizontaal hijsen en stapeling

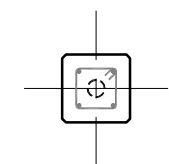

Doorsnede A.

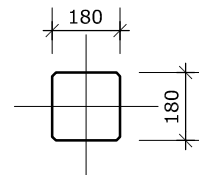

Mijdrecht

Hofland 203
3641 GD Mijdrecht
T - 0297 281420
F - 0297 272818

I - www.adelaar-beton.nl
E - info@adelaar-beton.nl



K22162

Type : 180-PH48
Datum : 14-04-2016
Formaat : A4
Schaal : 1:20